




NIVEL 1

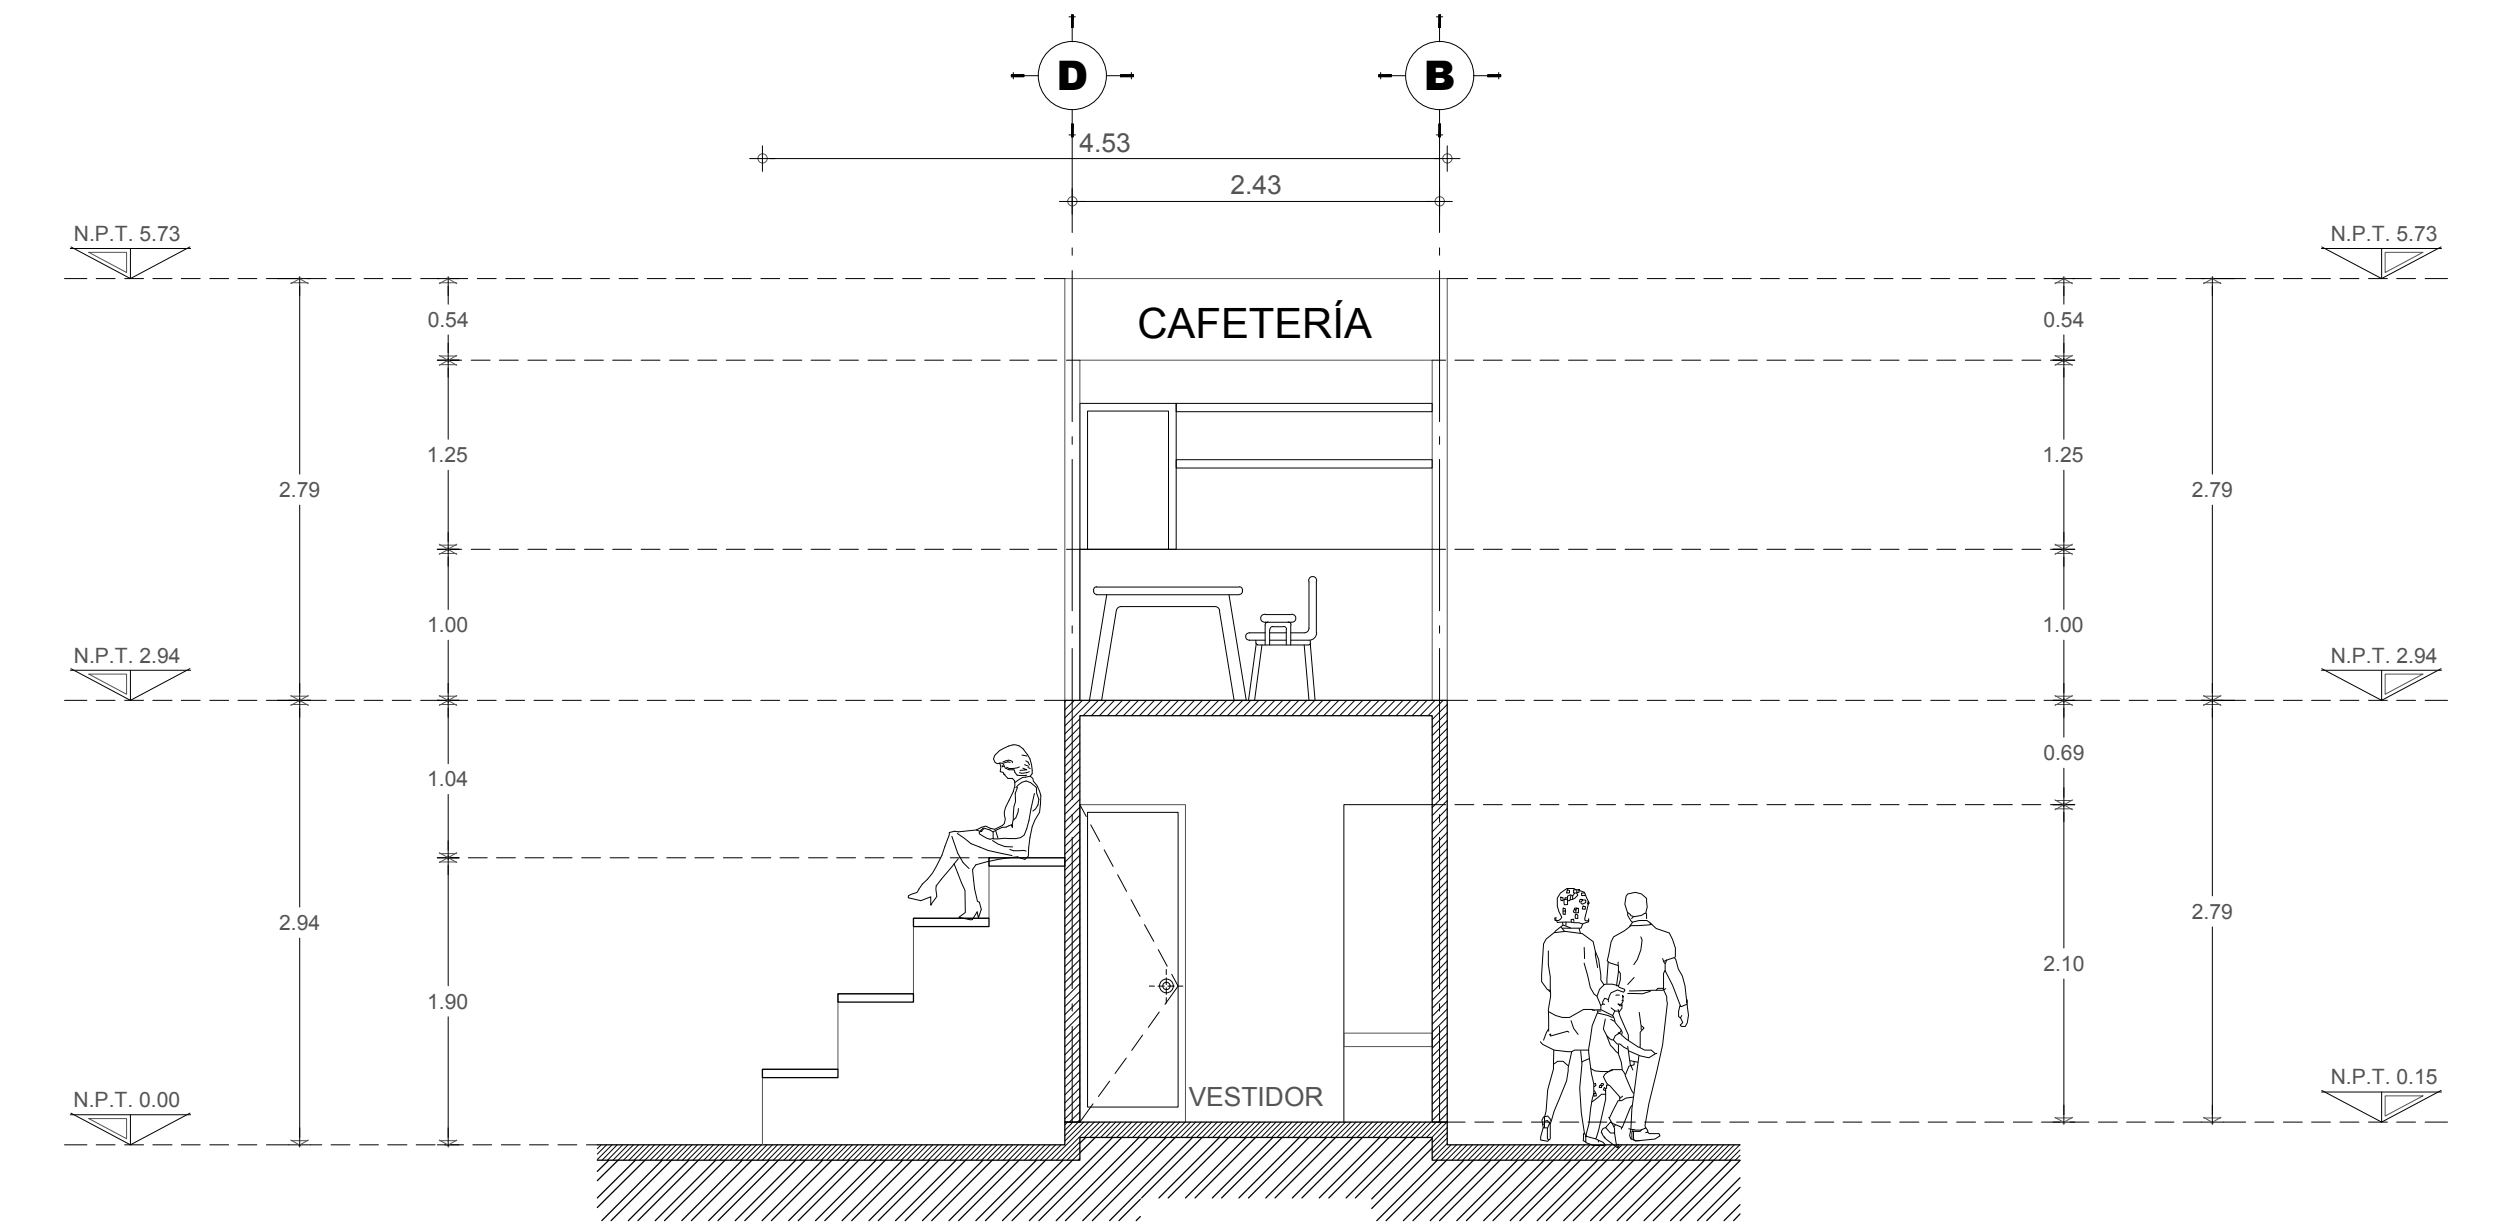

CORTE A - A'

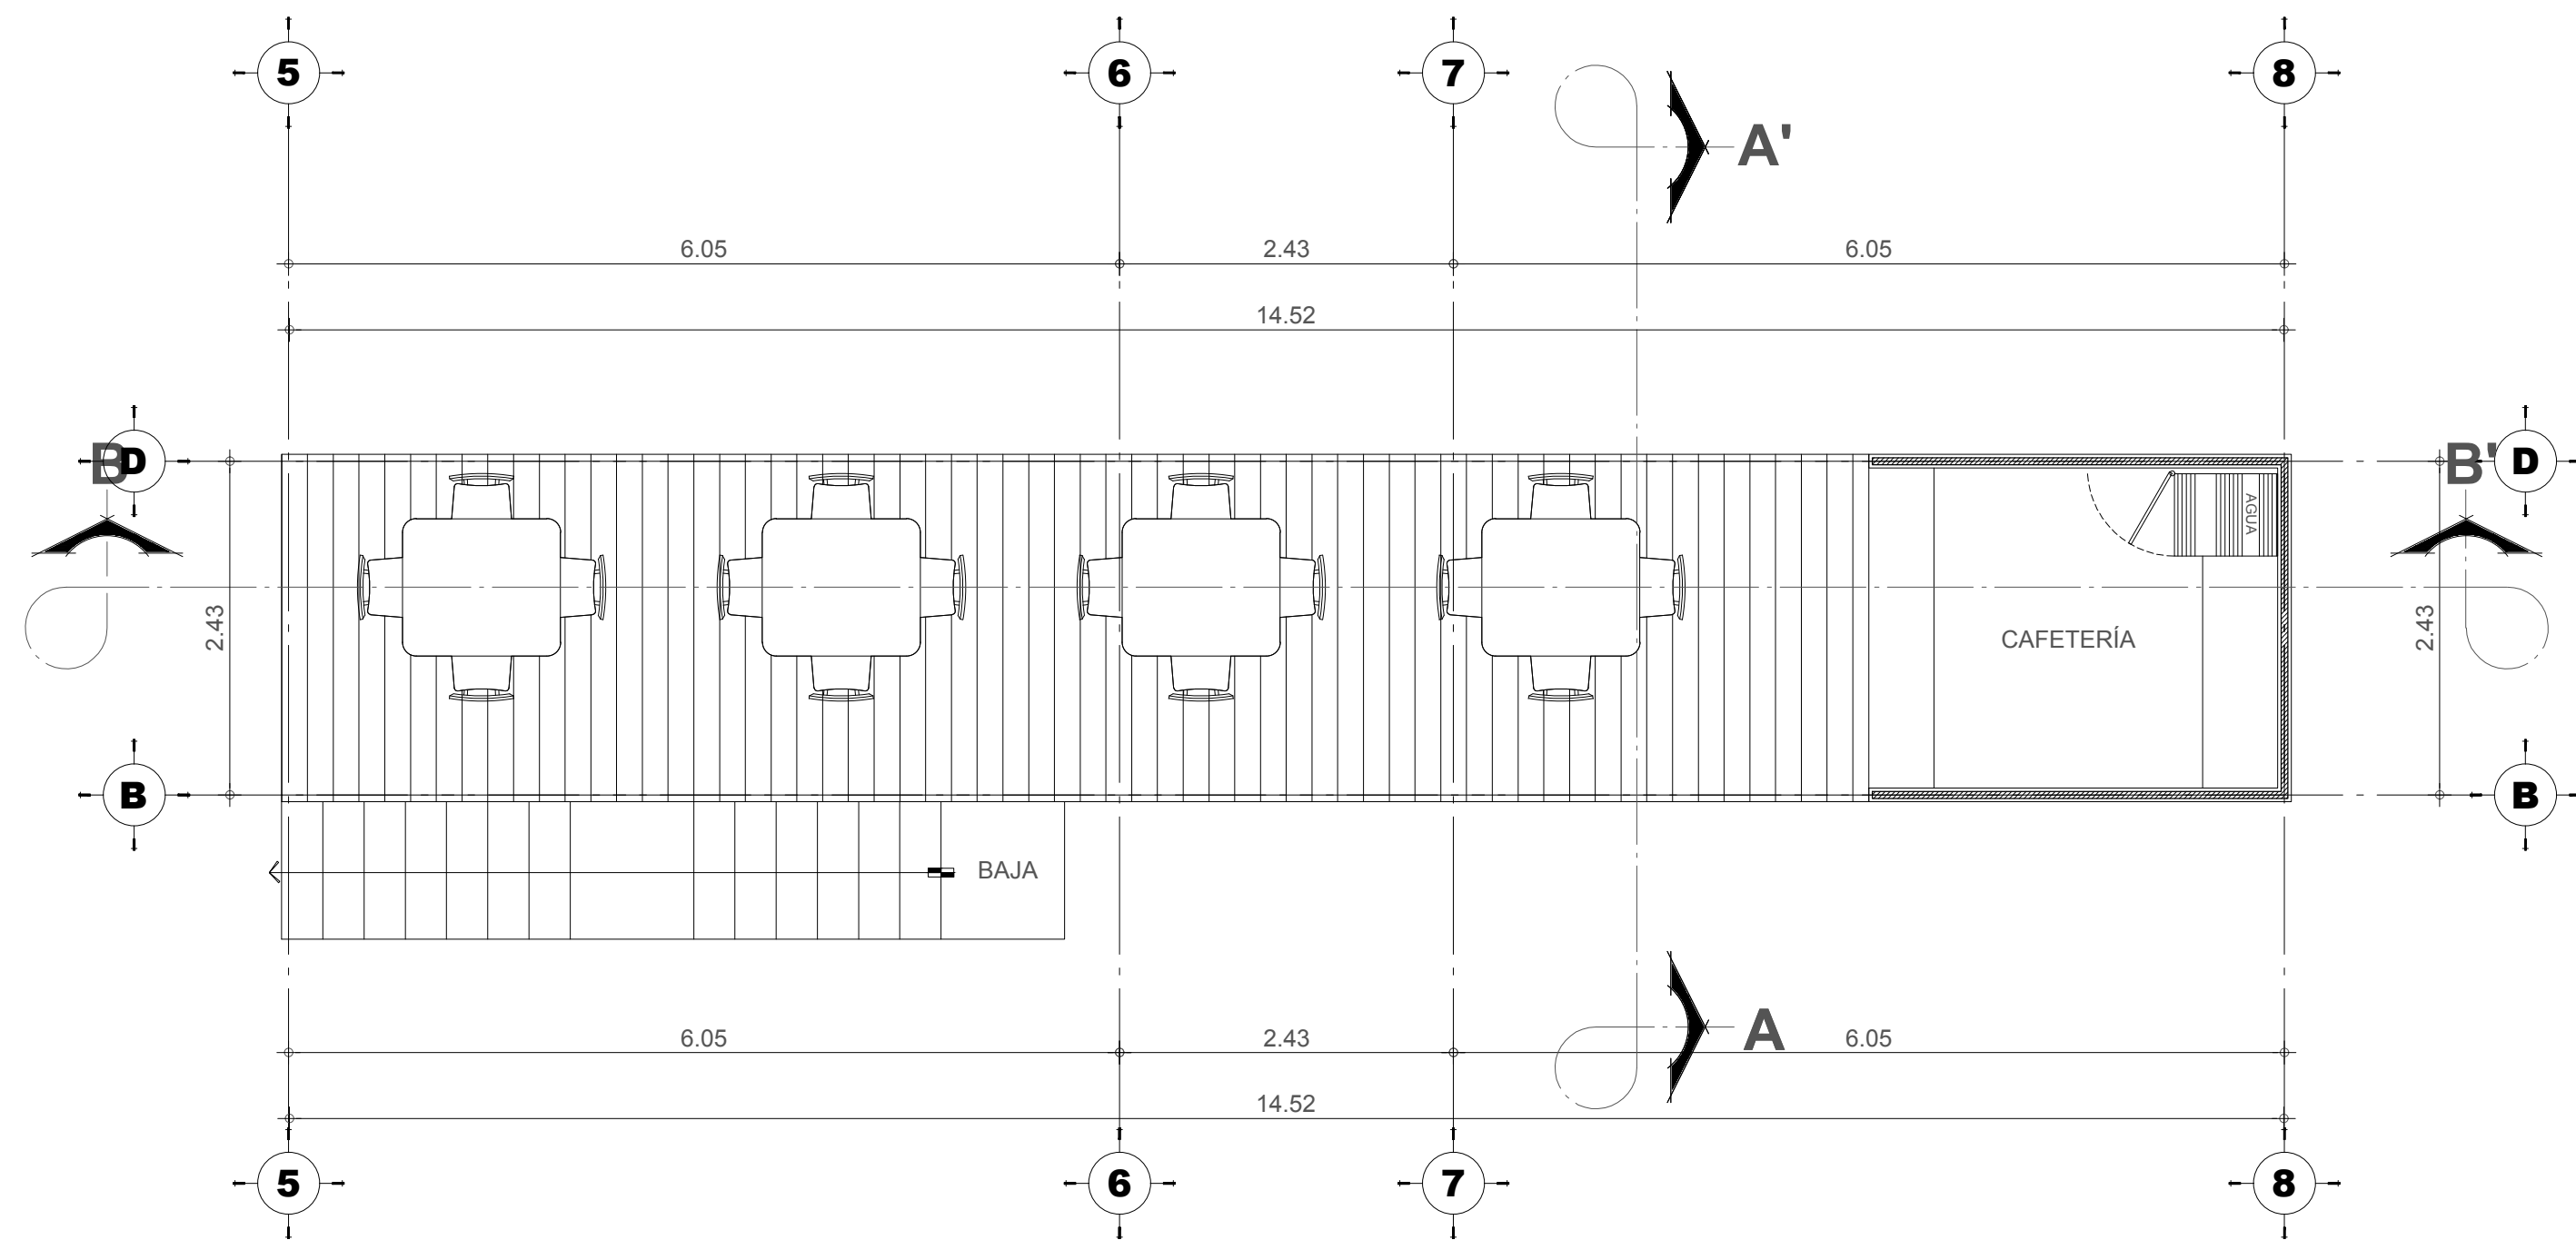

NIVEL 2

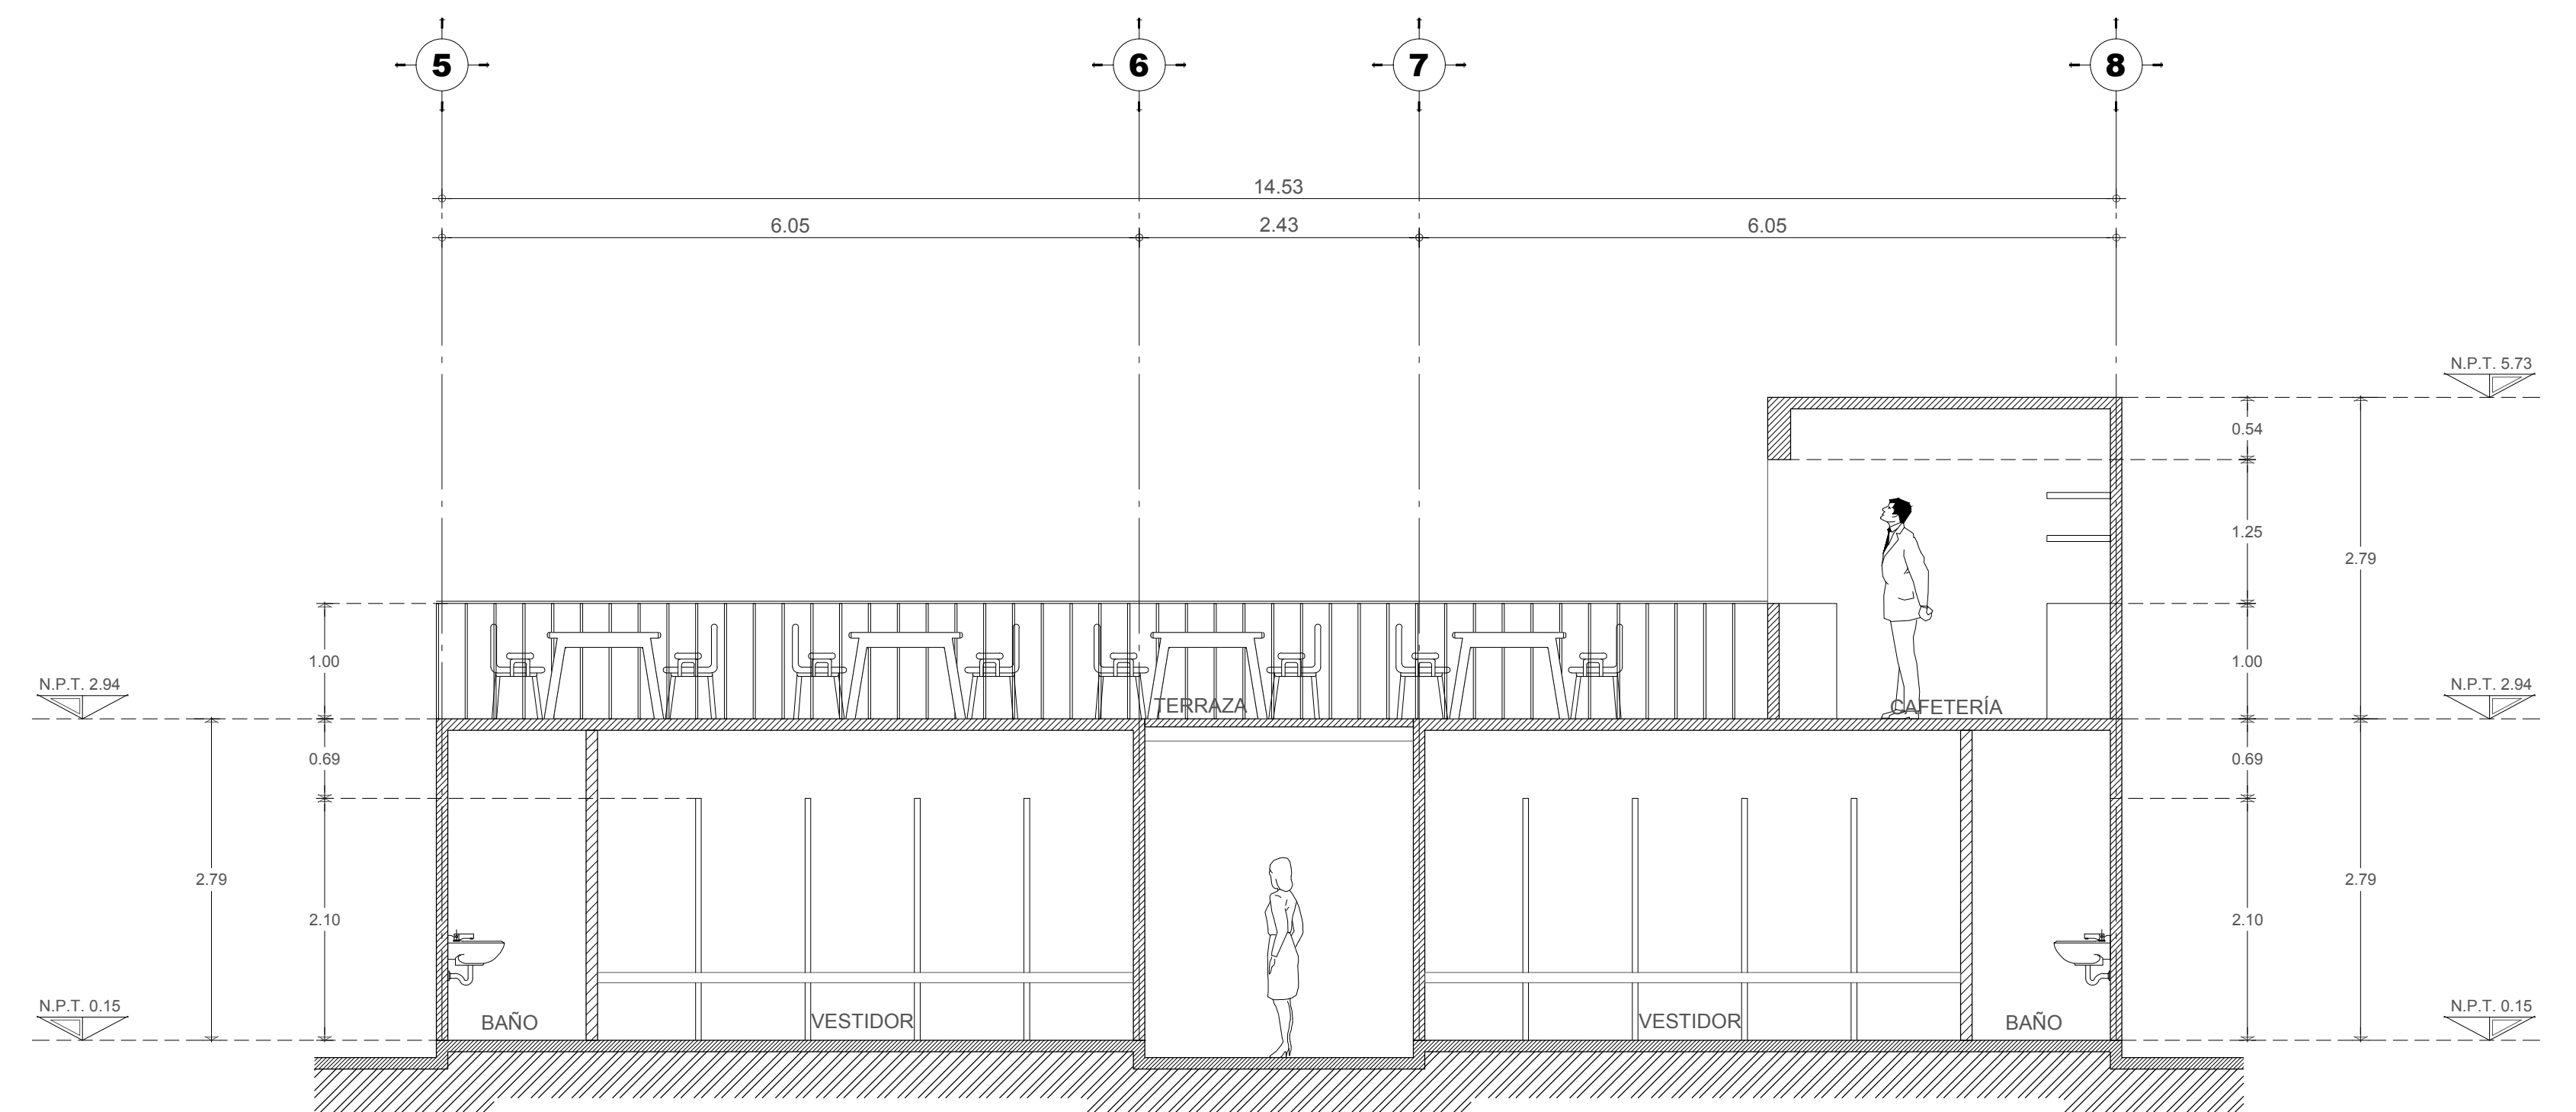

CORTE B - B'

	PROYECTO	DEPORTIVO	
	PLANO	ZONA CENTRAL VESTIDORES / GRADERÍAS / CAFETERÍA	
	ESCALA	1 : 50	FECHA OCT-2017
			<b>A-2</b>