


Cuarto de Capacitación
 1 Privado para cuatro personas
 Capacidad para 46 personas
 Barra-café

1 Cuarto de Entrenamiento
 1 : 75

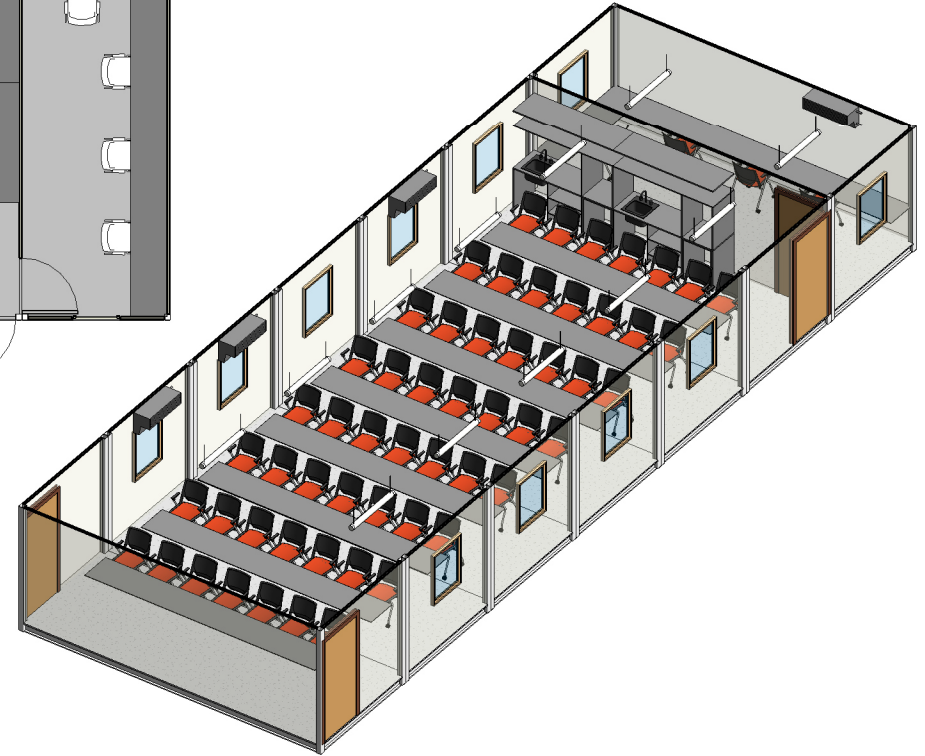

2 Cuarto de Entrenamiento

<p>Etapas de Proyecto:</p> <p>MODULBOX</p>	<p>PLANO: Modulbox 10</p> <p>Cuarto de Entrenamiento</p>	<p>REV: Checker</p> <p>DIBUJO: Author</p> <p>Issue Date</p>			<p>ESCALA: 1 : 75</p>	<p>CLAVE:</p> <p>A110</p>
---	--	---	--	--	-----------------------	---------------------------