



1 **Tienda conenciencia A**  
1 : 100

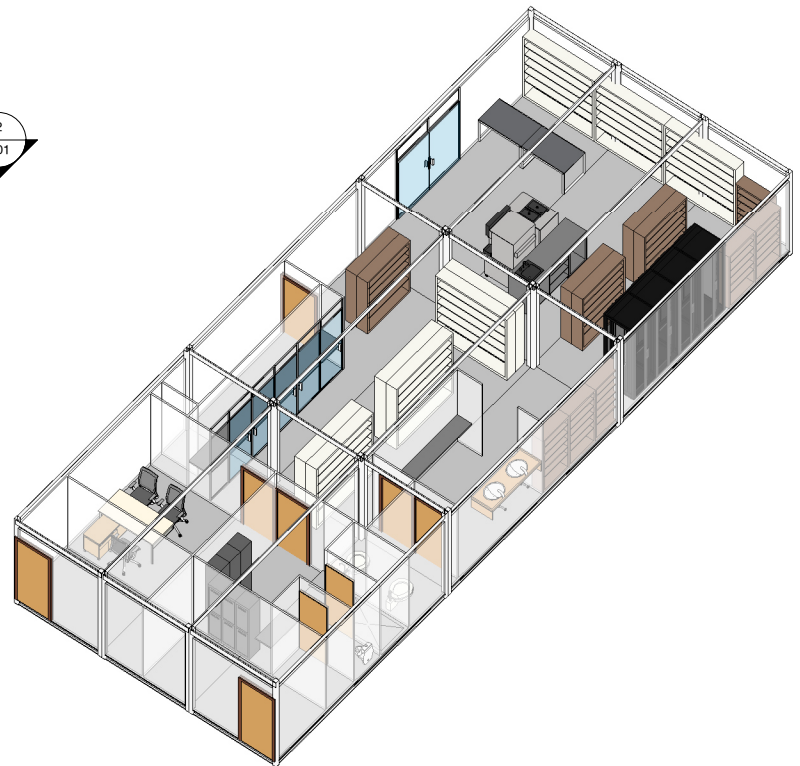

3 **Isometrico A**

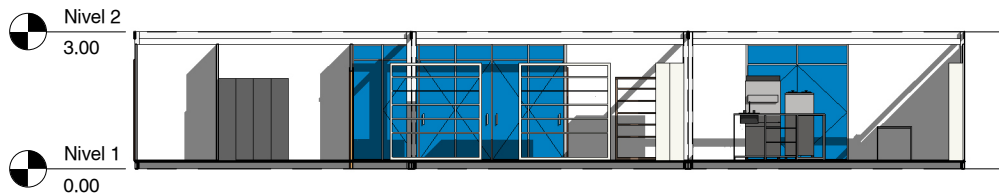

2 **Sección Longitudinal**  
1 : 100

**Etapas de Proyecto:**

MODULBOX

**PLANO:**

**Tienda de Conveniencia**

REV: Checker

DIBUJO: Author

Issue Date



ESCALA: 1 : 100



CLAVE:

**A01**