



1 Isometrico

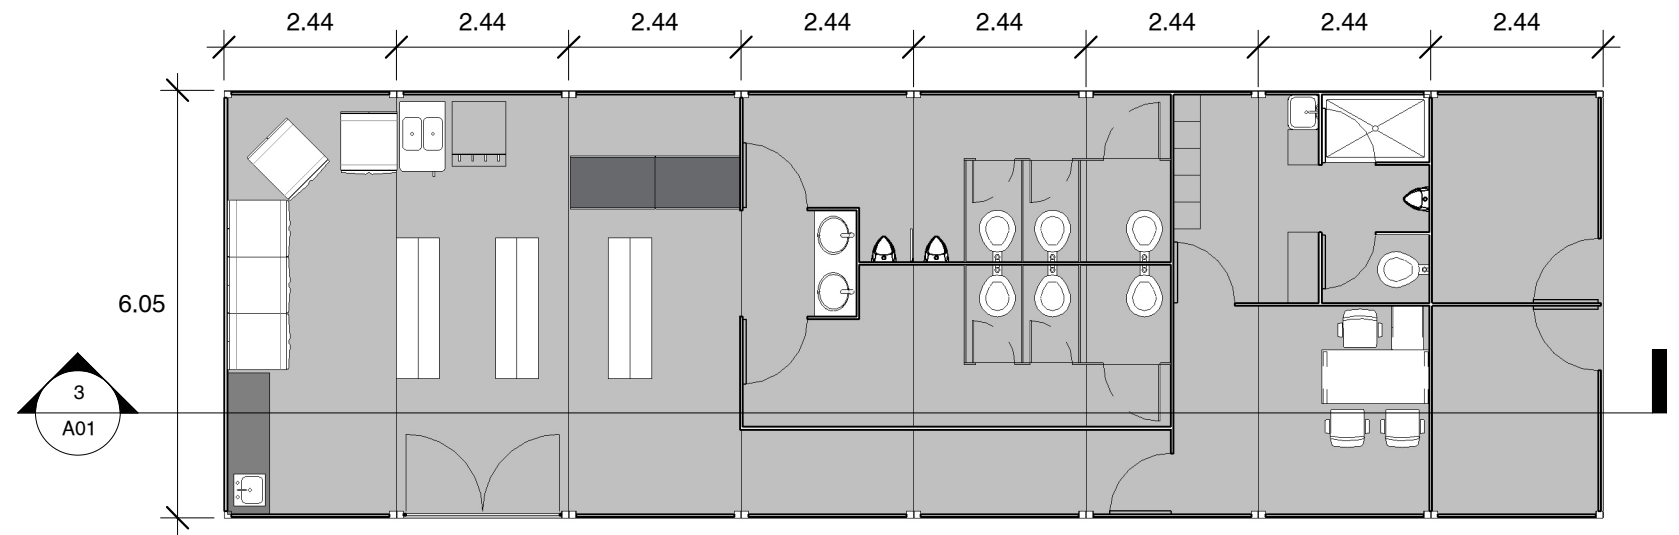

2 Nivel 1
1 : 100

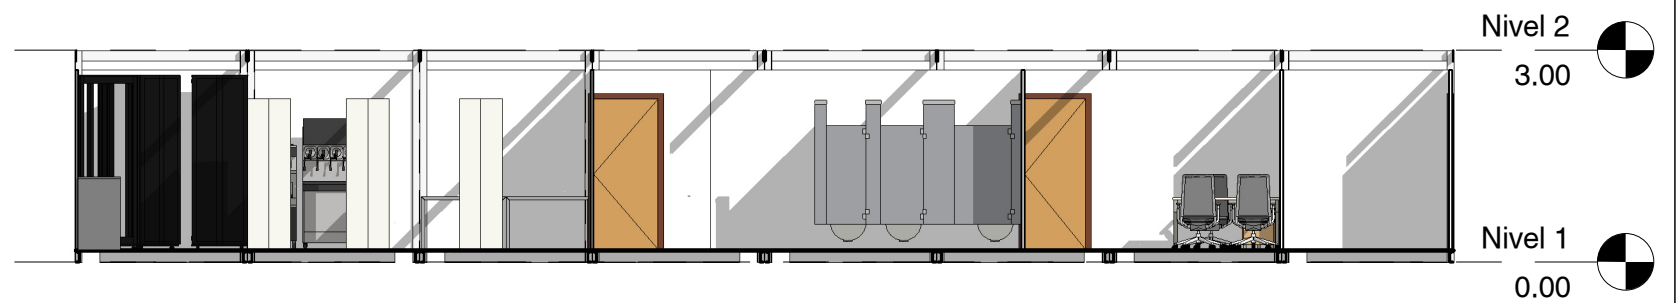

3 Sección Longitudinal
1 : 100

Etapas de Proyecto:


MODULBOX

PLANO:

Tienda de Conenencia

REV: Checker
DIBUJÓ: Author

Issue Date

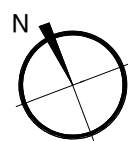

ESCALA: 1 : 100

CLAVE:

A01