




NIVEL 1

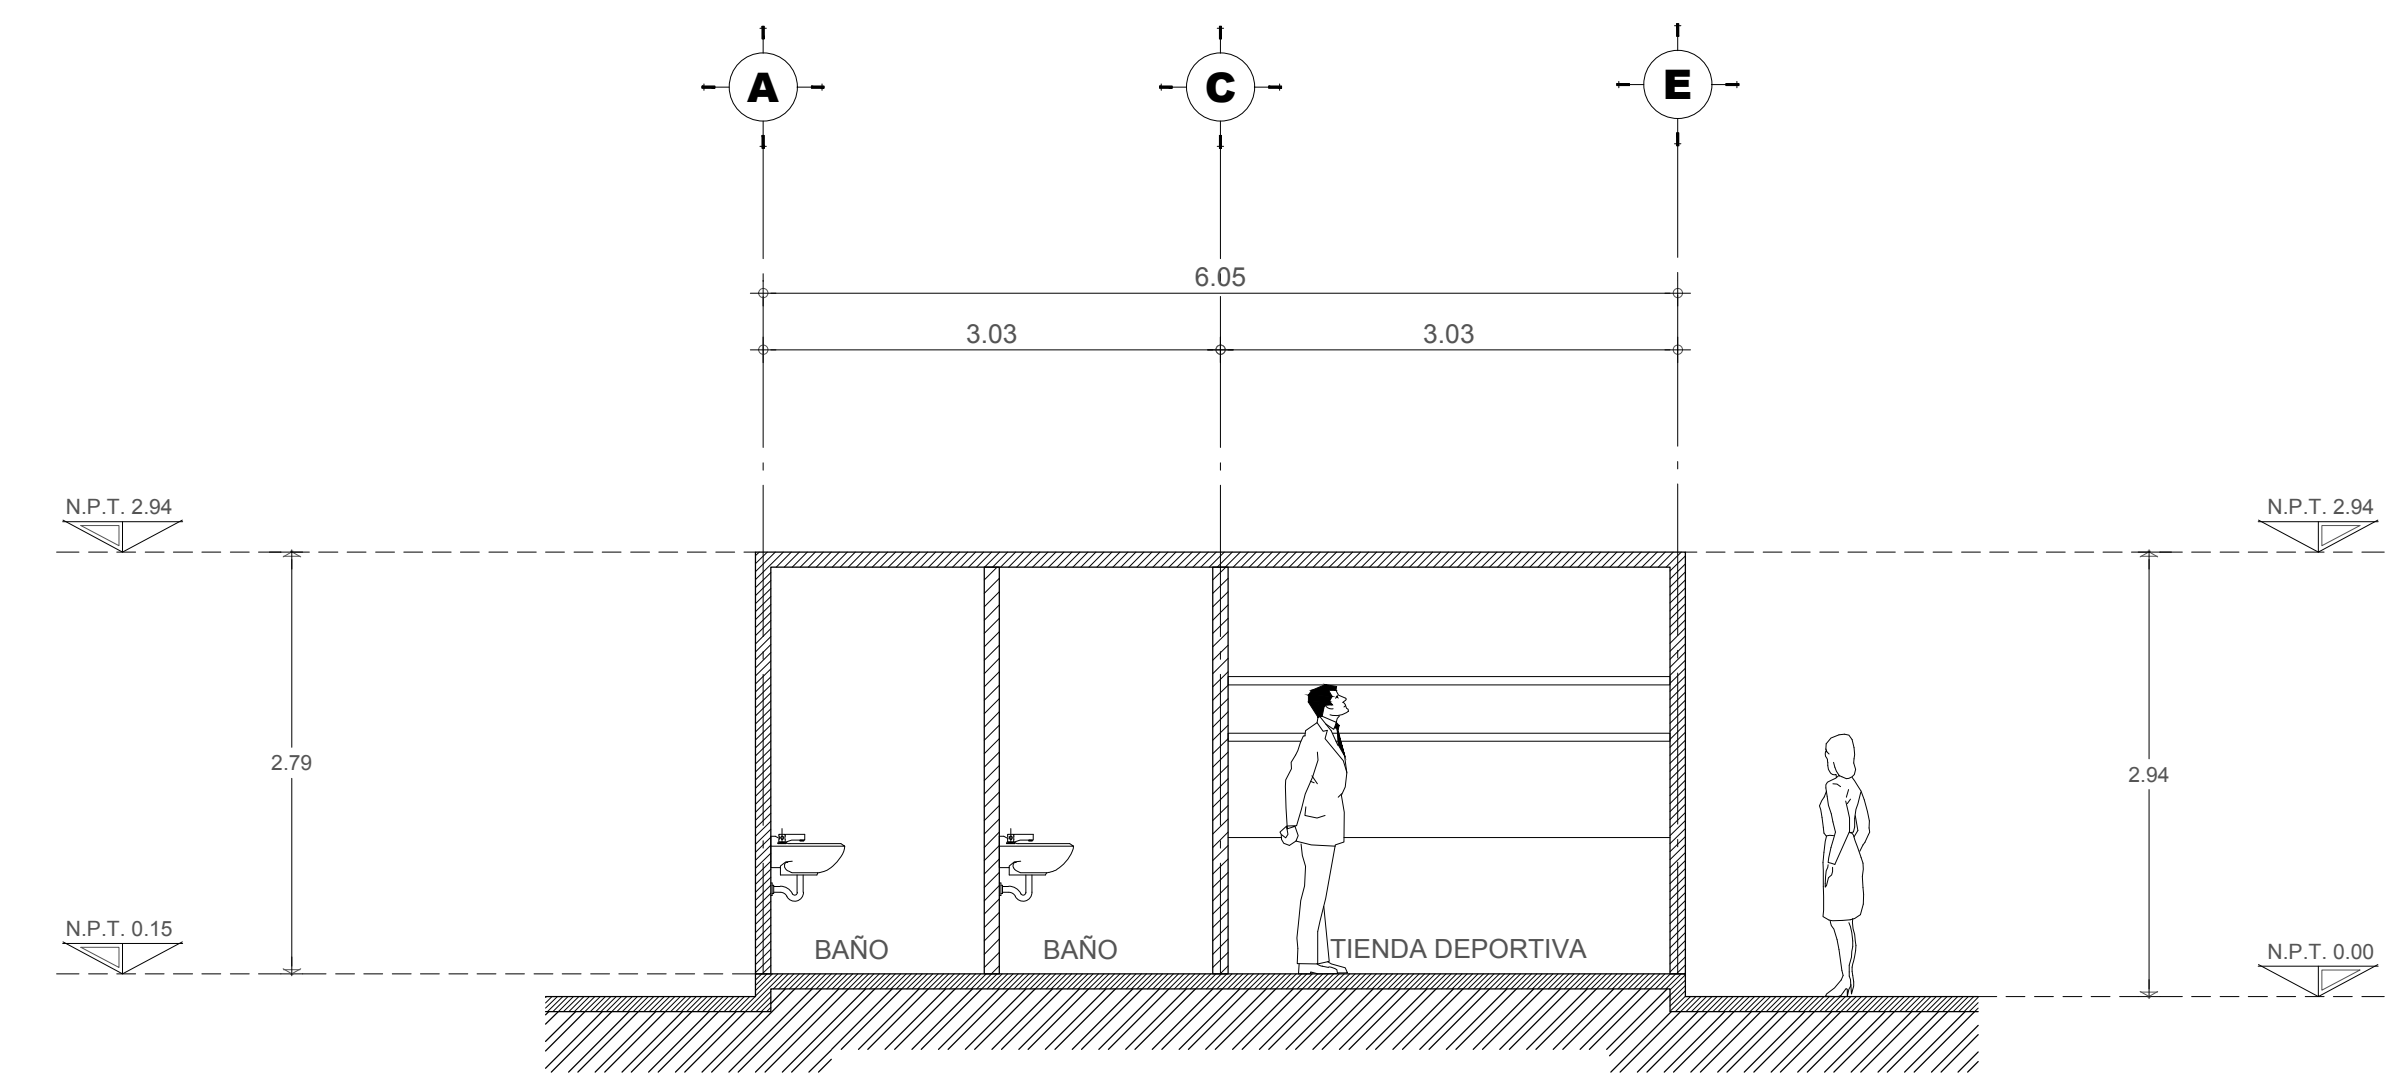

CORTE A - A'

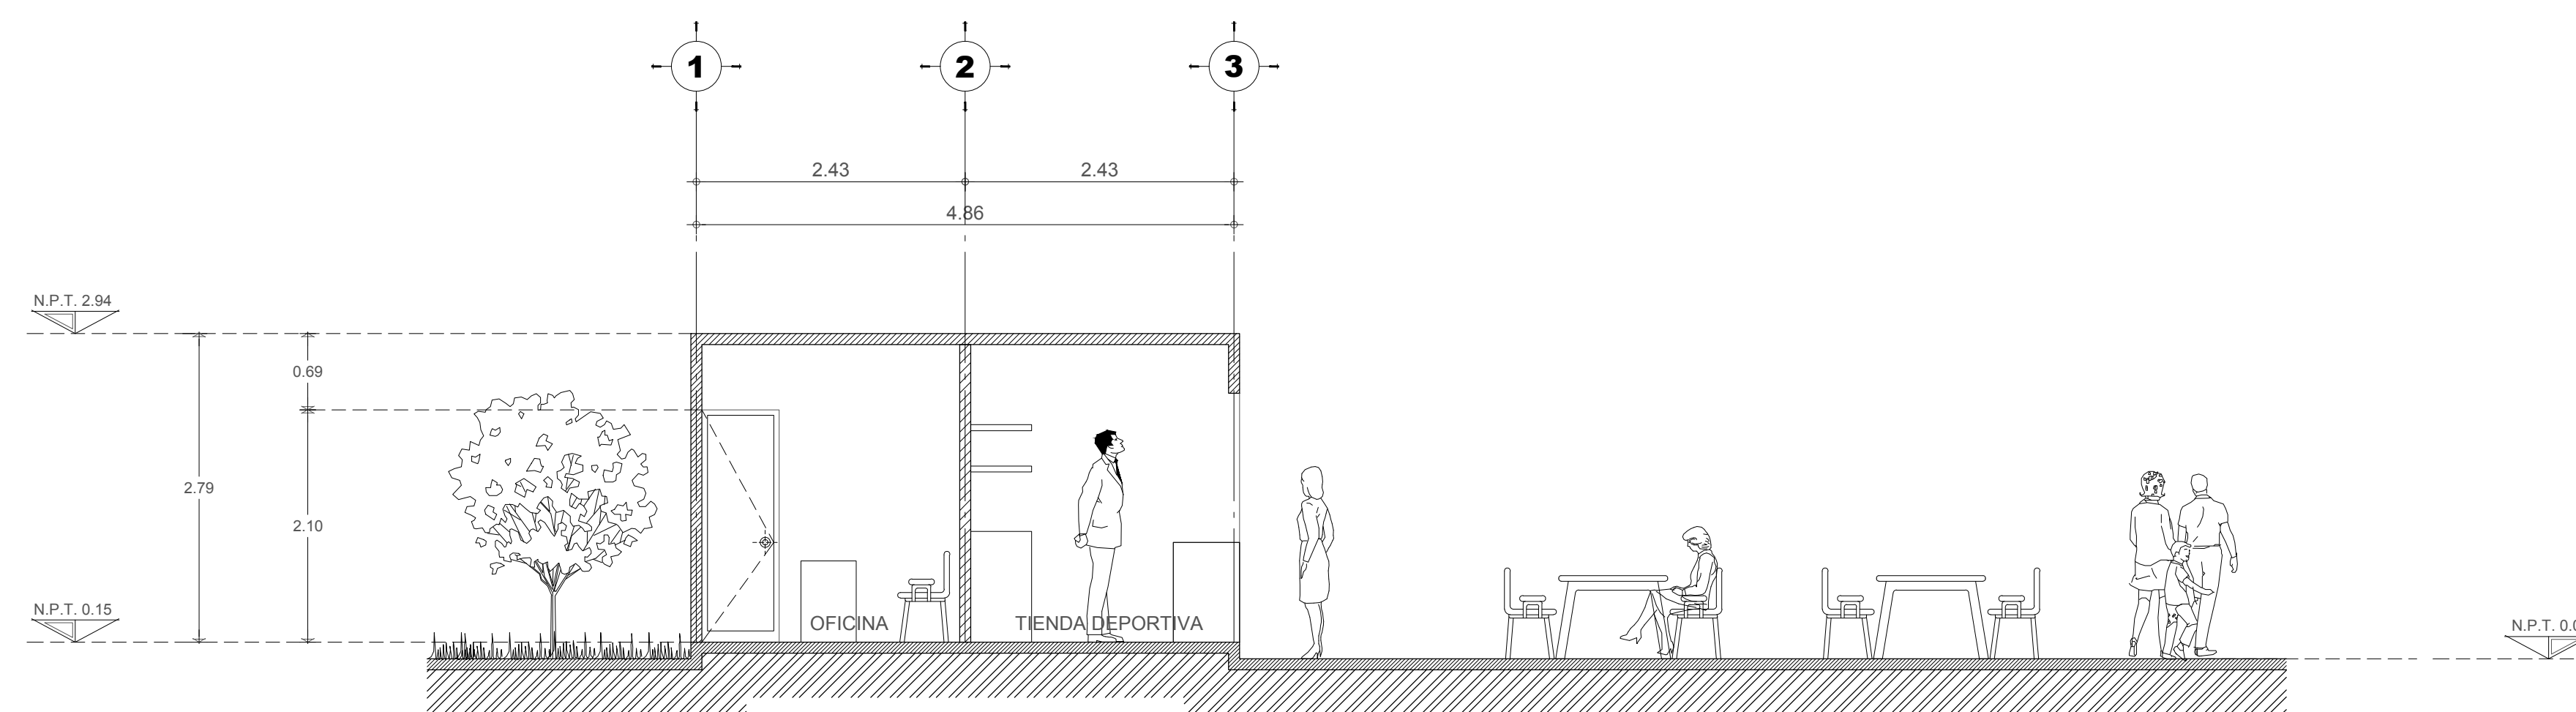

CORTE B - B'

	PROYECTO	DEPORTIVO	
	PLANO	ZONA SERVICIOS OFICINAS / TIENDA DEPORTIVA / BAÑOS / BODEGA	
	ESCALA	1 : 50	FECHA
			A-3