
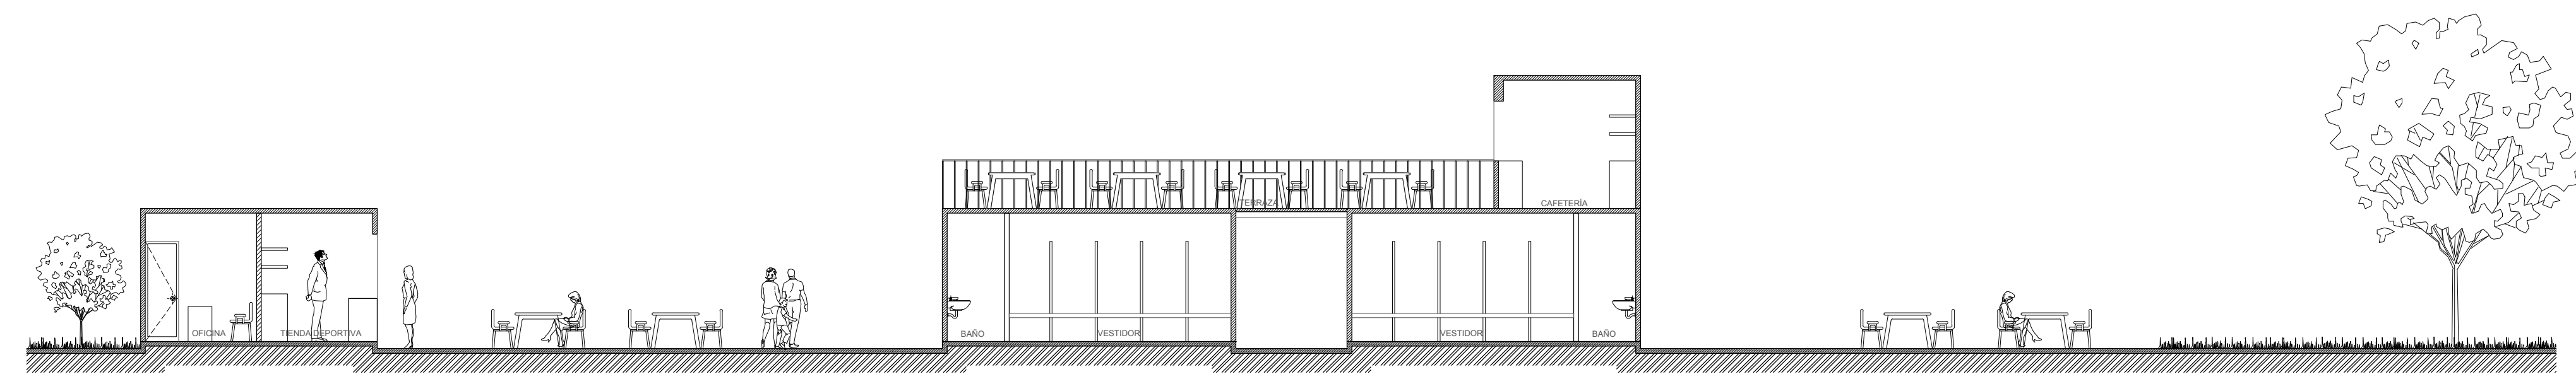


53.00

40.43

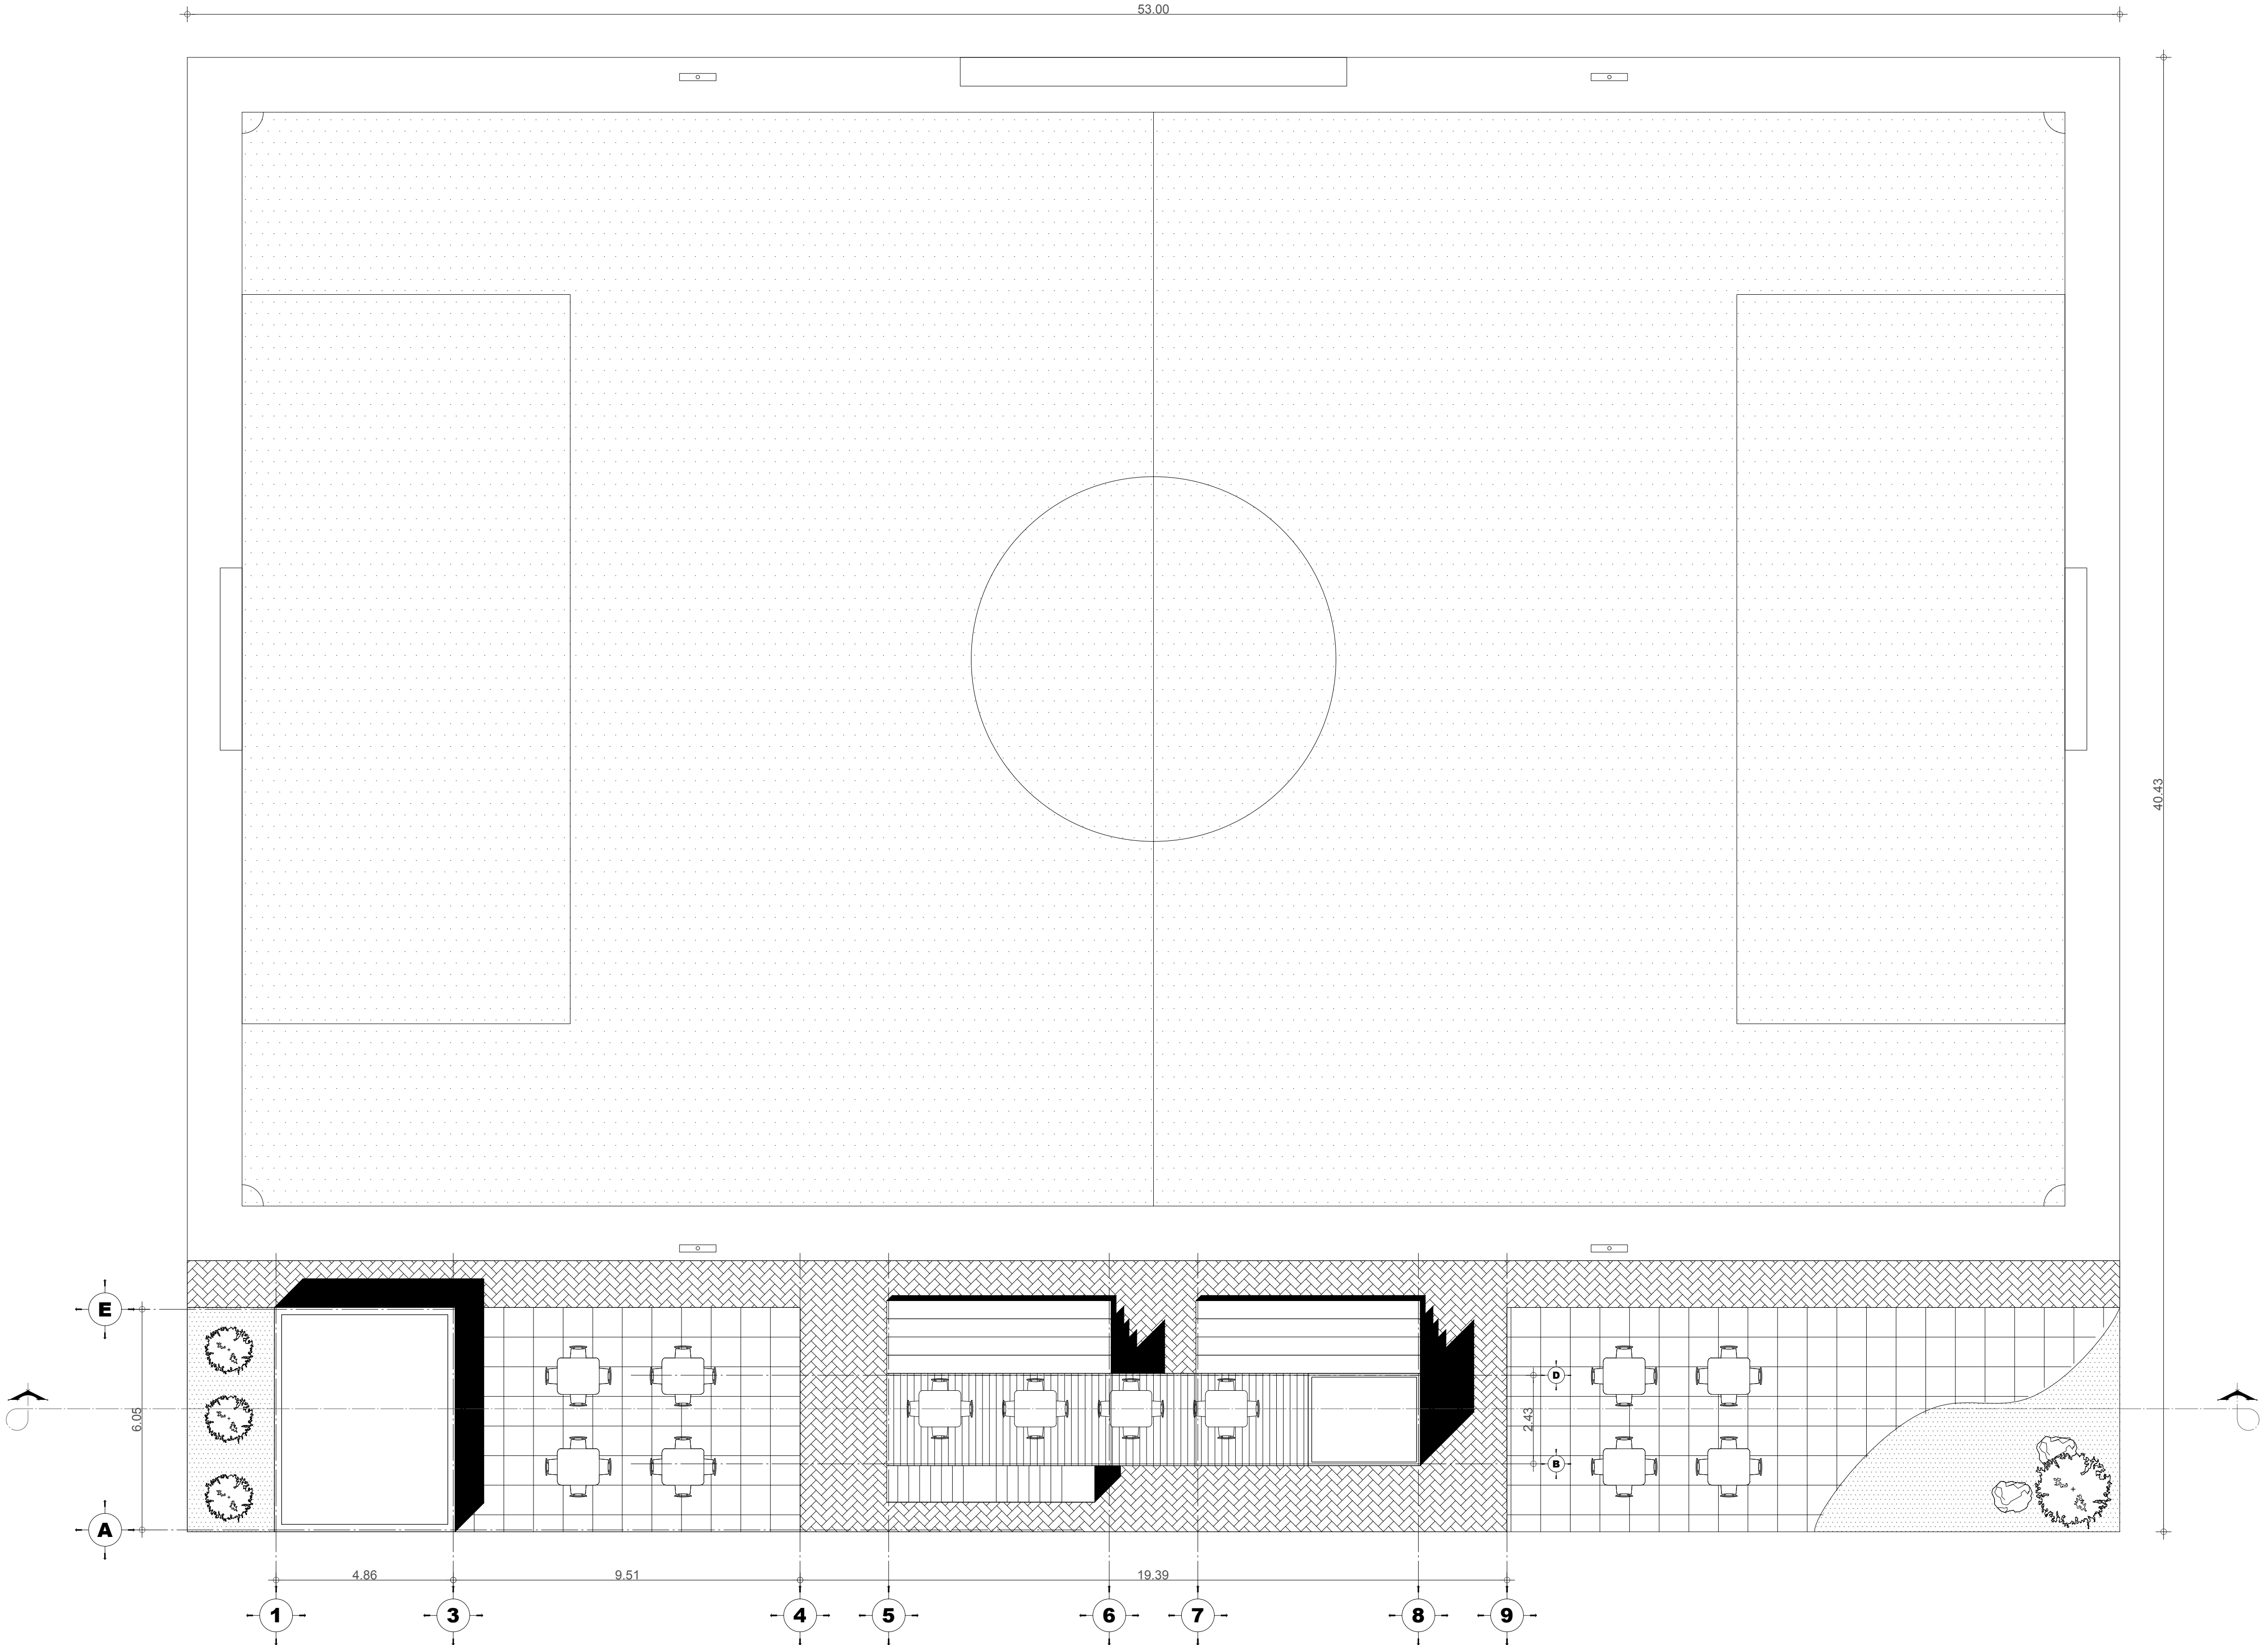

 <p>MODULBOX Soluciones de espacio</p>	PROYECTO	DEPORTIVO	
	PLANO	CONJUNTO	
ESCALA	1 : 100	FECHA	OCT-2017
			A-1